



ÚZEMNÍ PLÁN

ROPICE

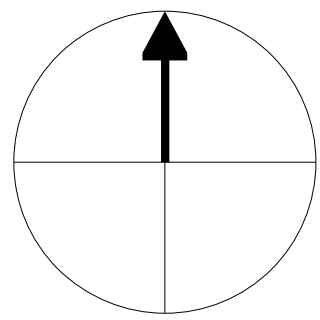

ZMĚNA Č. 1
NÁVRH PRO VEŘEJNÉ PROJEDNÁNÍ

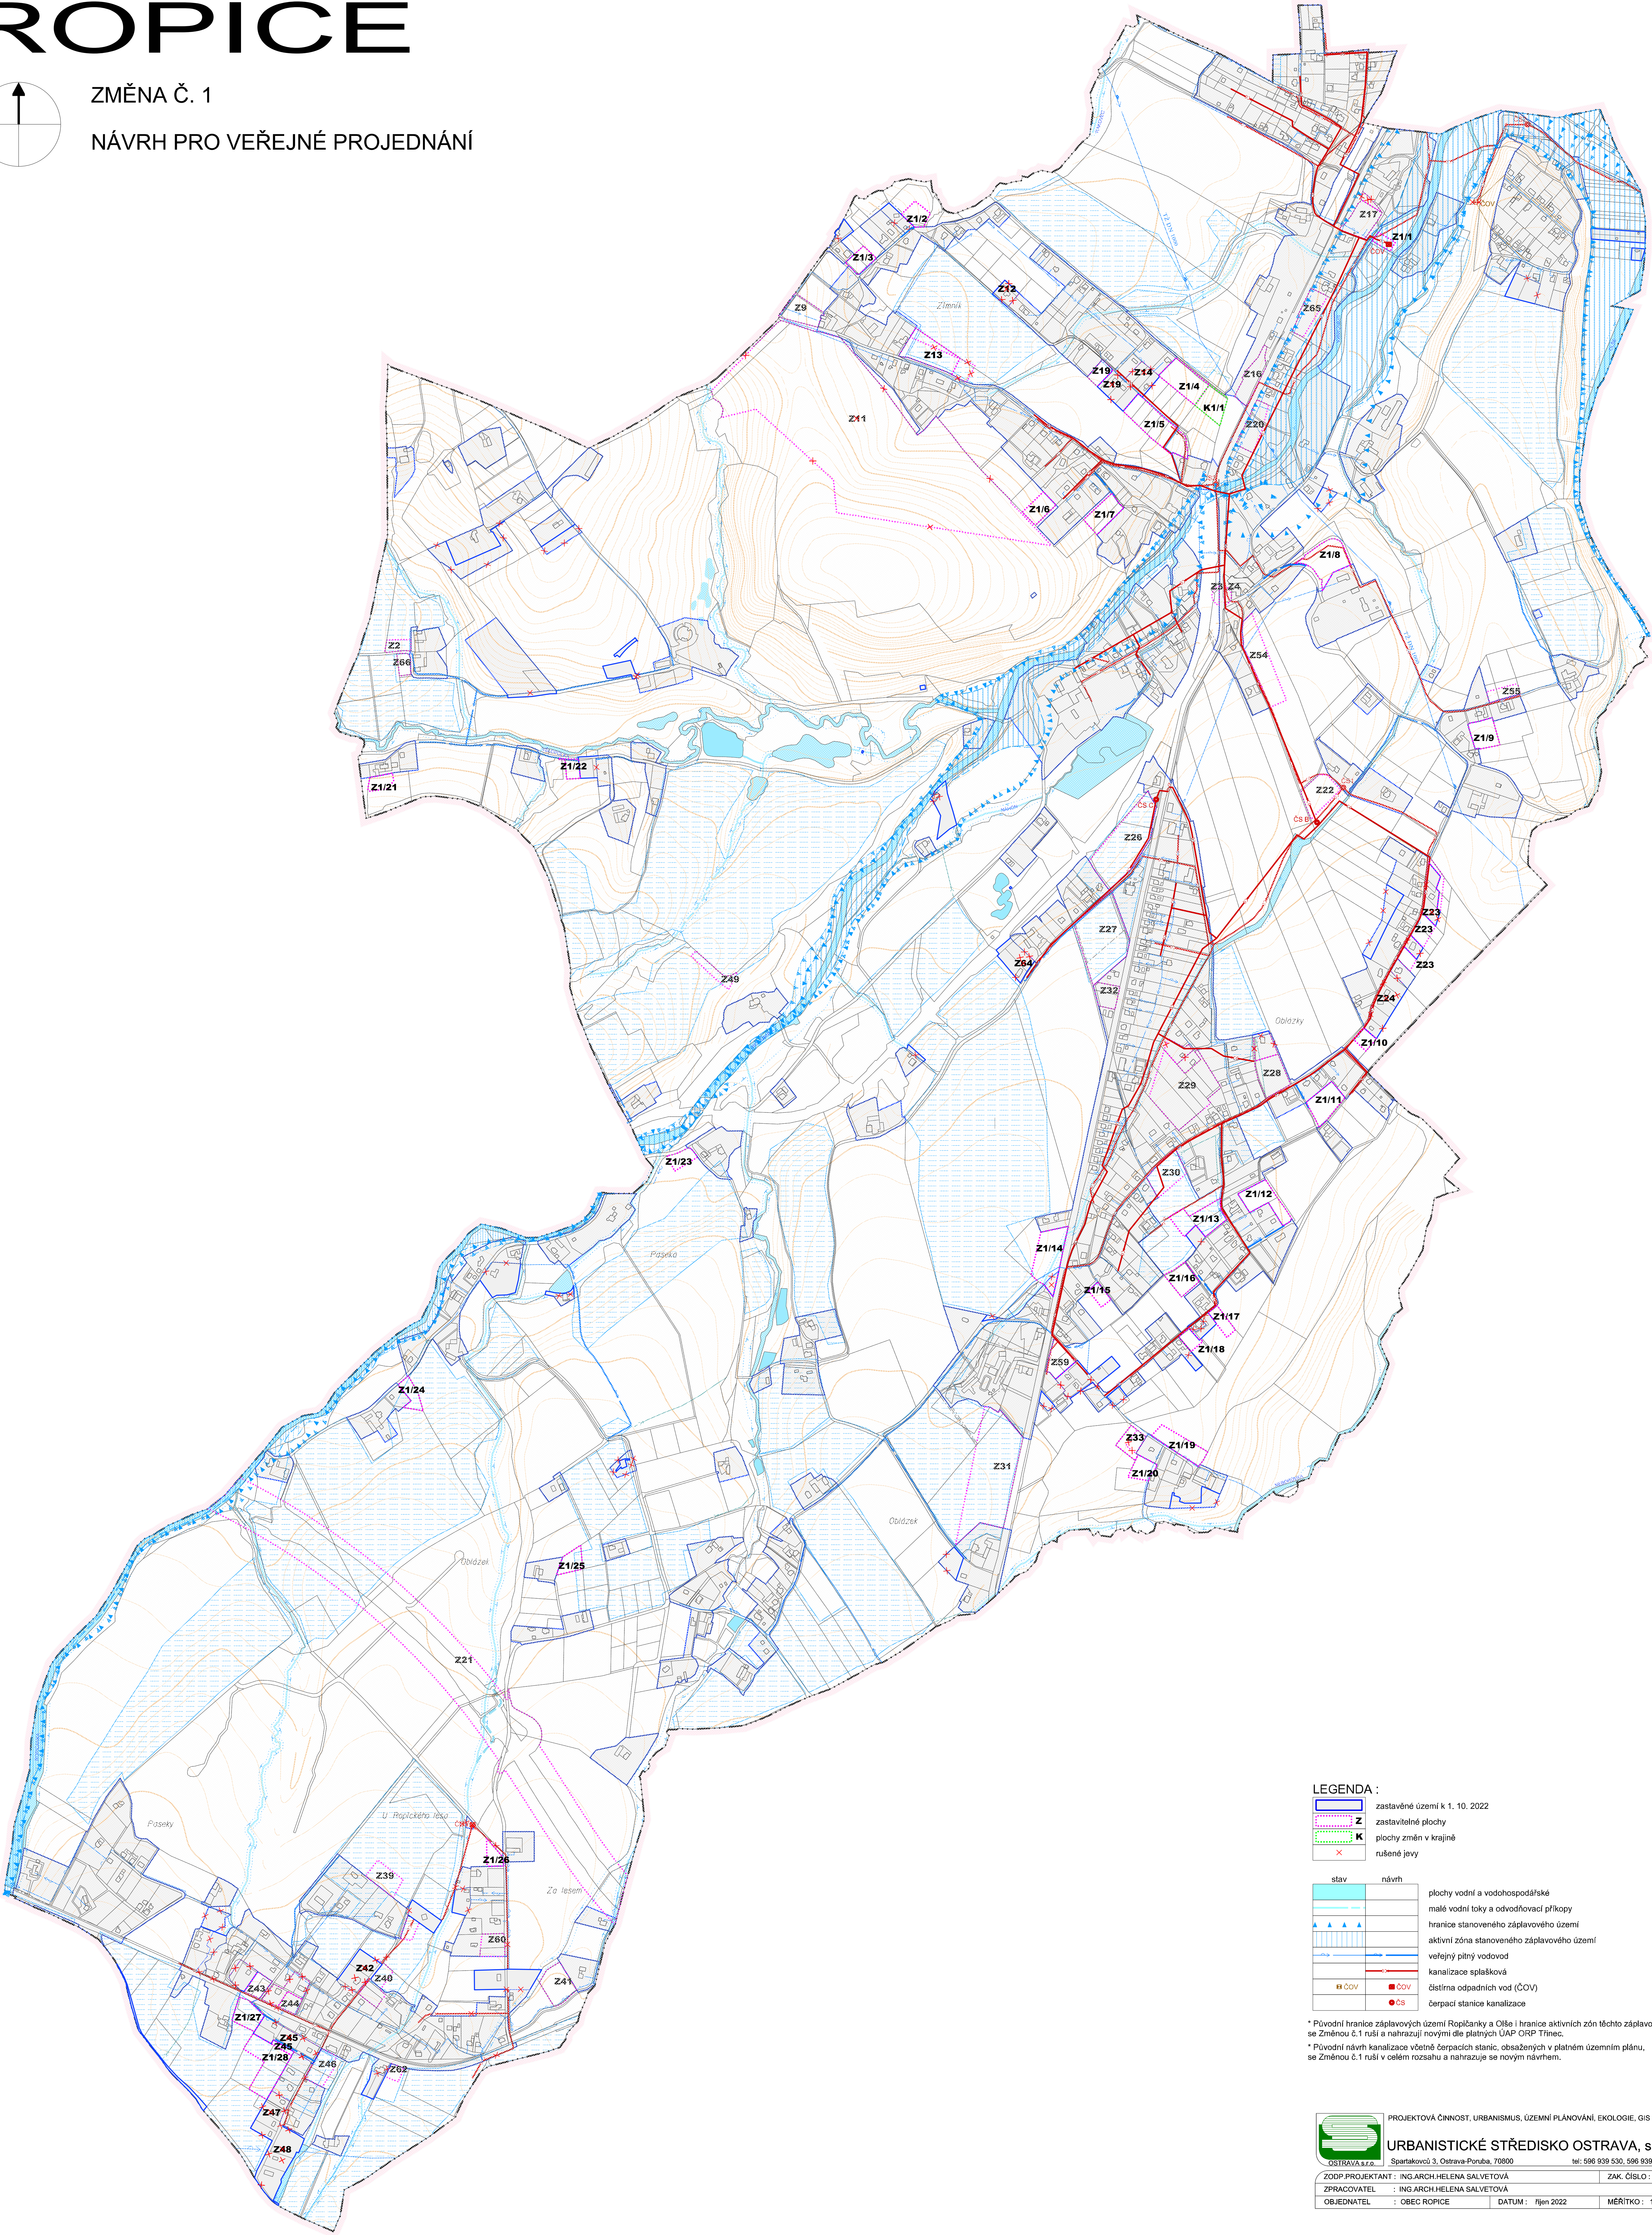

LEGENDA :

	zastavěné území k 1. 10. 2022
	zastavitelné plochy
	plochy změn v krajinně
	rušené jevy

stav	návrh	
		plochy vodní a vodohospodářské
		malé vodní toky a odvodňovací příkopy
		hranice stanoveného záplavového území
		aktivní zóna stanoveného záplavového území
		veřejný pitný vodovod
		kanalizace splašková
		čistírna odpadních vod (ČOV)
		čerpací stanice kanalizace

* Původní hranice záplavových území Ropice a Otava a hranice aktivních zón těchto záplavových území se Změnou č. 1 ruší a nahrazují novými dle platných ÚAP ČR Trinec.
* Původní návrh kanalizace včetně čerpacích stanic, obsažených v platném územním plánu, se Změnou č. 1 ruší v celém rozsahu a nahrazuje se novým návrhem.

	PROJEKTOVÁ ČINNOST, URBANISMUS, ÚZEMNÍ PLÁNOVÁNÍ, EKOLOGIE, GIS
OSTRAVA s.r.o.	URBANISTICKÉ STŘEDISKO OSTRAVA, s.r.o.
Spartakova 3, Ostrava-Ponuba, 70800	tel: 596 939 530, 596 939 531
ZODP. PROJEKTANT : ING. ARCH. HELENA SALVETOVÁ	ZAK. ČÍSLO : U - 680
ZPRACOVATEL : ING. ARCH. HELENA SALVETOVÁ	
OBJEDNATEL : OBEC ROPICE	DATUM : říjen 2022
	MĚŘÍTKO : 1 : 5 000