


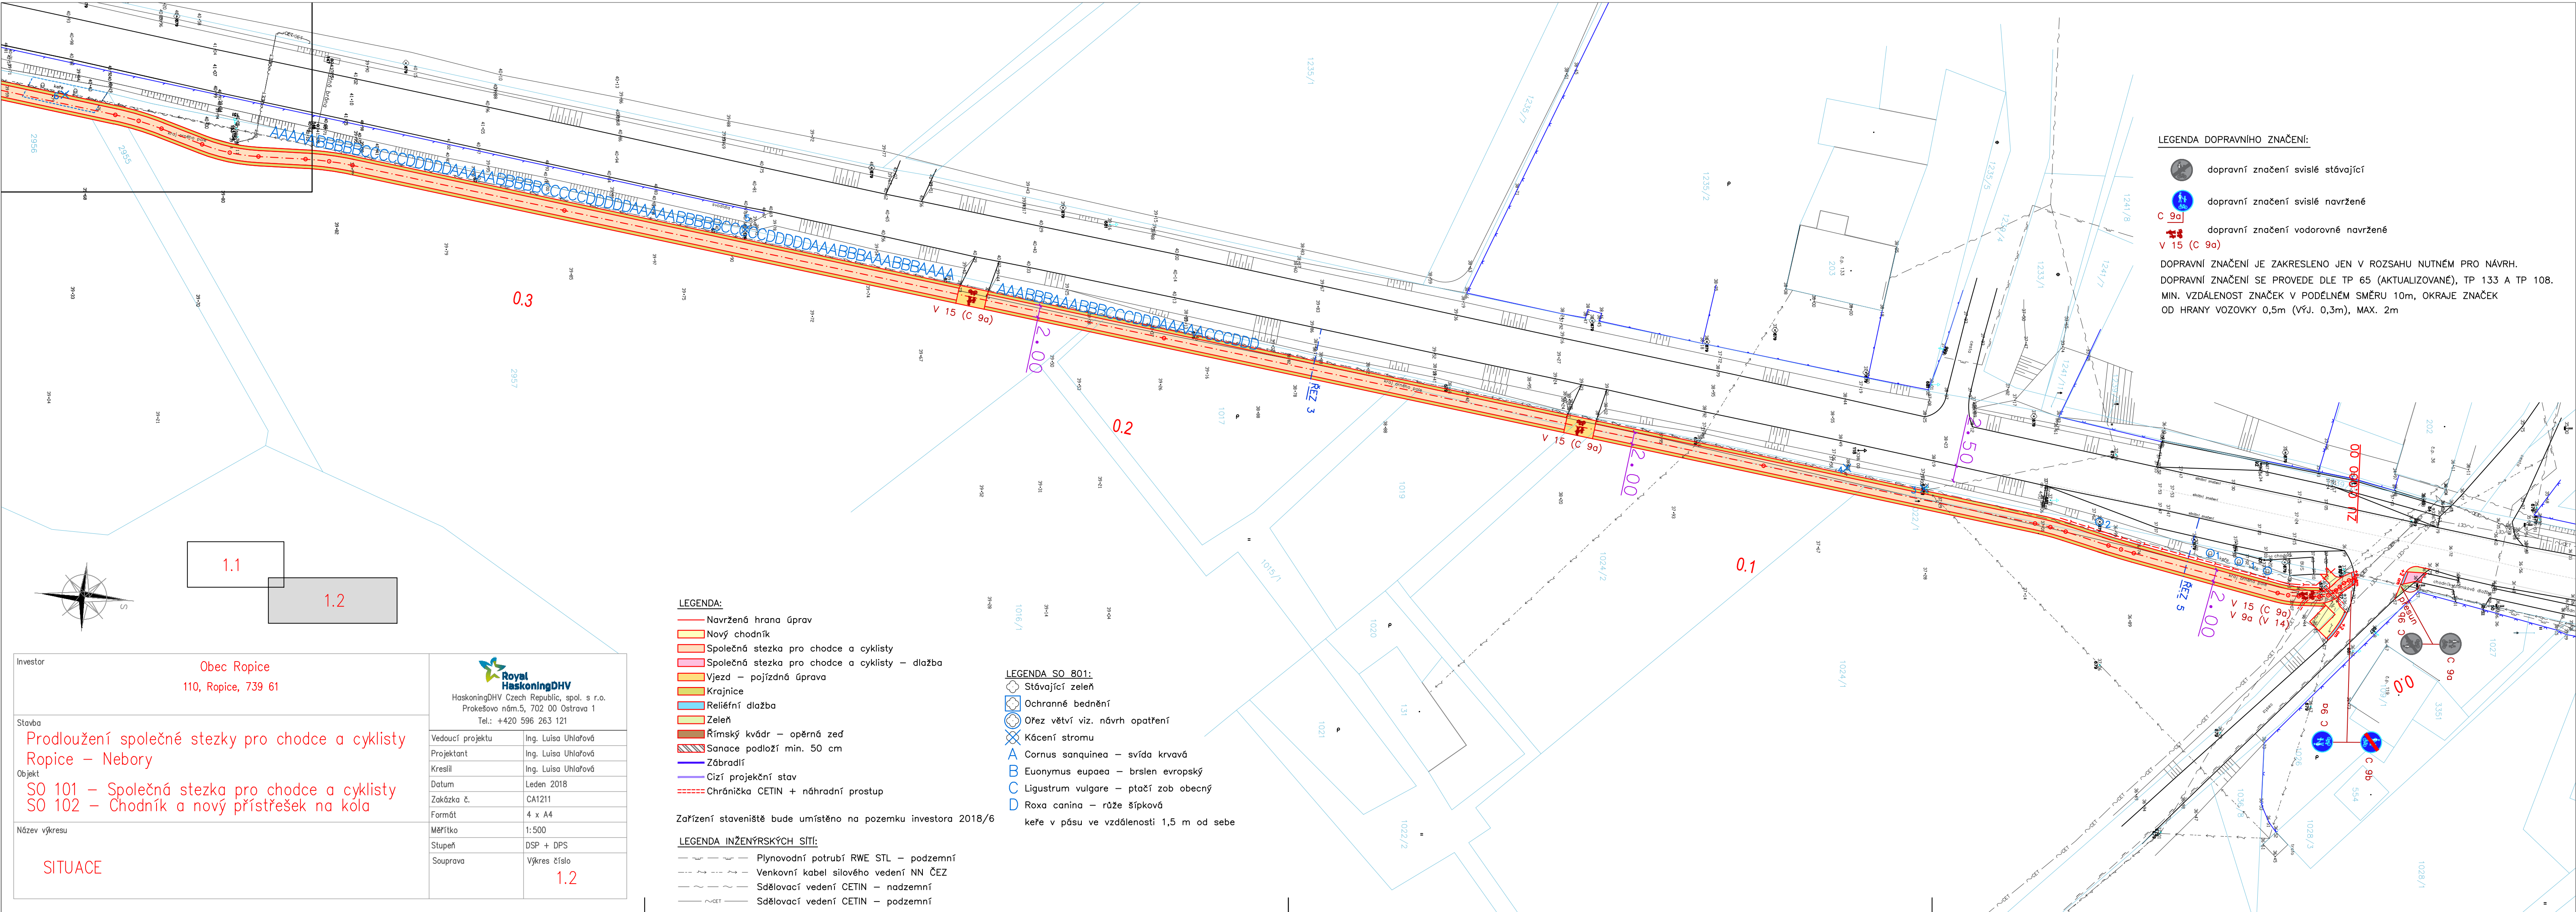

LEGENDA DOPRAVNÍHO ZNAČENÍ:

- dopravní značení svislé stávající
- dopravní značení svislé navržené
- dopravní značení vodorovné navržené
- V 15 (C 9a)

DOPRAVNÍ ZNAČENÍ JE ZAKRESLENO JEN V ROZSAHU NUTNÉM PRO NÁVRH.
DOPRAVNÍ ZNAČENÍ SE PROVEDE DLE TP 65 (AKTUALIZOVANÉ), TP 133 A TP 108.
MIN. VZDÁLENOST ZNAČEK V PODELNÉM SMĚRU 10m, OKRAJE ZNAČEK
OD HRANY VOZOVKY 0,5m (Výj. 0,3m), MAX. 2m

LEGENDA:

- Navržená hrana úprav
- Nový chodník
- Společná stezka pro chodce a cyklisty
- Společná stezka pro chodce a cyklisty – dlažba
- Vjezd – pojízdná úprava
- Krajnice
- Reliéfní dlažba
- Zeleň
- Rímský kvadr – opěrná zeď
- Sanace podloží min. 50 cm
- Zábradlí
- Cizí projekční stav
- Chránička CETIN + náhradní prout

LEGENDA SO 801:

- Stávající zeď
- Ochranné bednění
- Ořez větví viz. návrh opatření
- Kácení stromu
- Cornus sanguinea – svida krvavá
- Euonymus europaea – brslen evropský
- Ligustrum vulgare – plátek zob. obecný
- Rosa canina – růže šípová

Zařízení staveniště bude umístěno na pozemku investora 2018/6

LEGENDA INŽENÝRSKÝCH SÍTÍ:

- Plynovodní potrubí RWE STL – podzemní
- Venkovní kabel silového vedení NN ČEZ
- Sdlovací vedení CETIN – nadzemní
- Sdlovací vedení CETIN – podzemní

Investor
Obec Ropice
110, Ropice, 739 61

Stavba
Prodloužení společné stezky pro chodce a cyklisty
Ropice – Nebory
Objekt
SO 101 – Společná stezka pro chodce a cyklisty
SO 102 – Chodník a nový přístřešek na kola

Název výkresu
SITUACE

Royal
HaskoningDHV
HaskoningDHV Czech Republic, spol. s r.o.
Prokešovo nám.5, 702 00 Ostrava 1
Tel.: +420 596 263 121

Vedoucí projektu	Ing. Luisa Uhlířová
Projektant	Ing. Luisa Uhlířová
Kreslil	Ing. Luisa Uhlířová
Datum	Leden 2018
Zakázka č.	CA1211
Formát	3 x A4
Měřítko	1:500
Stupeň	DSP + DPS
Souprava	Výkres číslo 1.1

LEGENDA:

- Navržená hrana úprav
- Nový chodník
- Společná stezka pro chodce a cyklisty
- Společná stezka pro chodce a cyklisty – dlažba
- Vjezd – pojízdná úprava
- Krajnice
- Reliéfní dlažba
- Zeleň
- Rímský kvadr – opěrná zeď
- Sanace podloží min. 50 cm
- Zábradlí
- Cizí projekční stav

Zařízení staveniště bude umístěno na pozemku investora 2018/6

LEGENDA INŽENÝRSKÝCH SÍTÍ:

- Plynovodní potrubí RWE STL – podzemní
- Venkovní kabel silového vedení NN ČEZ
- Sdlovací vedení CETIN – nadzemní
- Sdlovací vedení CETIN – podzemní

LEGENDA SO 801:

- Stávající zeď
- Ochranné bednění
- Ořez větví viz. návrh opatření
- Kácení stromu
- Cornus sanguinea – svida krvavá
- Euonymus europaea – brslen evropský
- Ligustrum vulgare – plátek zob. obecný
- Rosa canina – růže šípová

keře v pásu ve vzdálenosti 1,5 m od sebe